
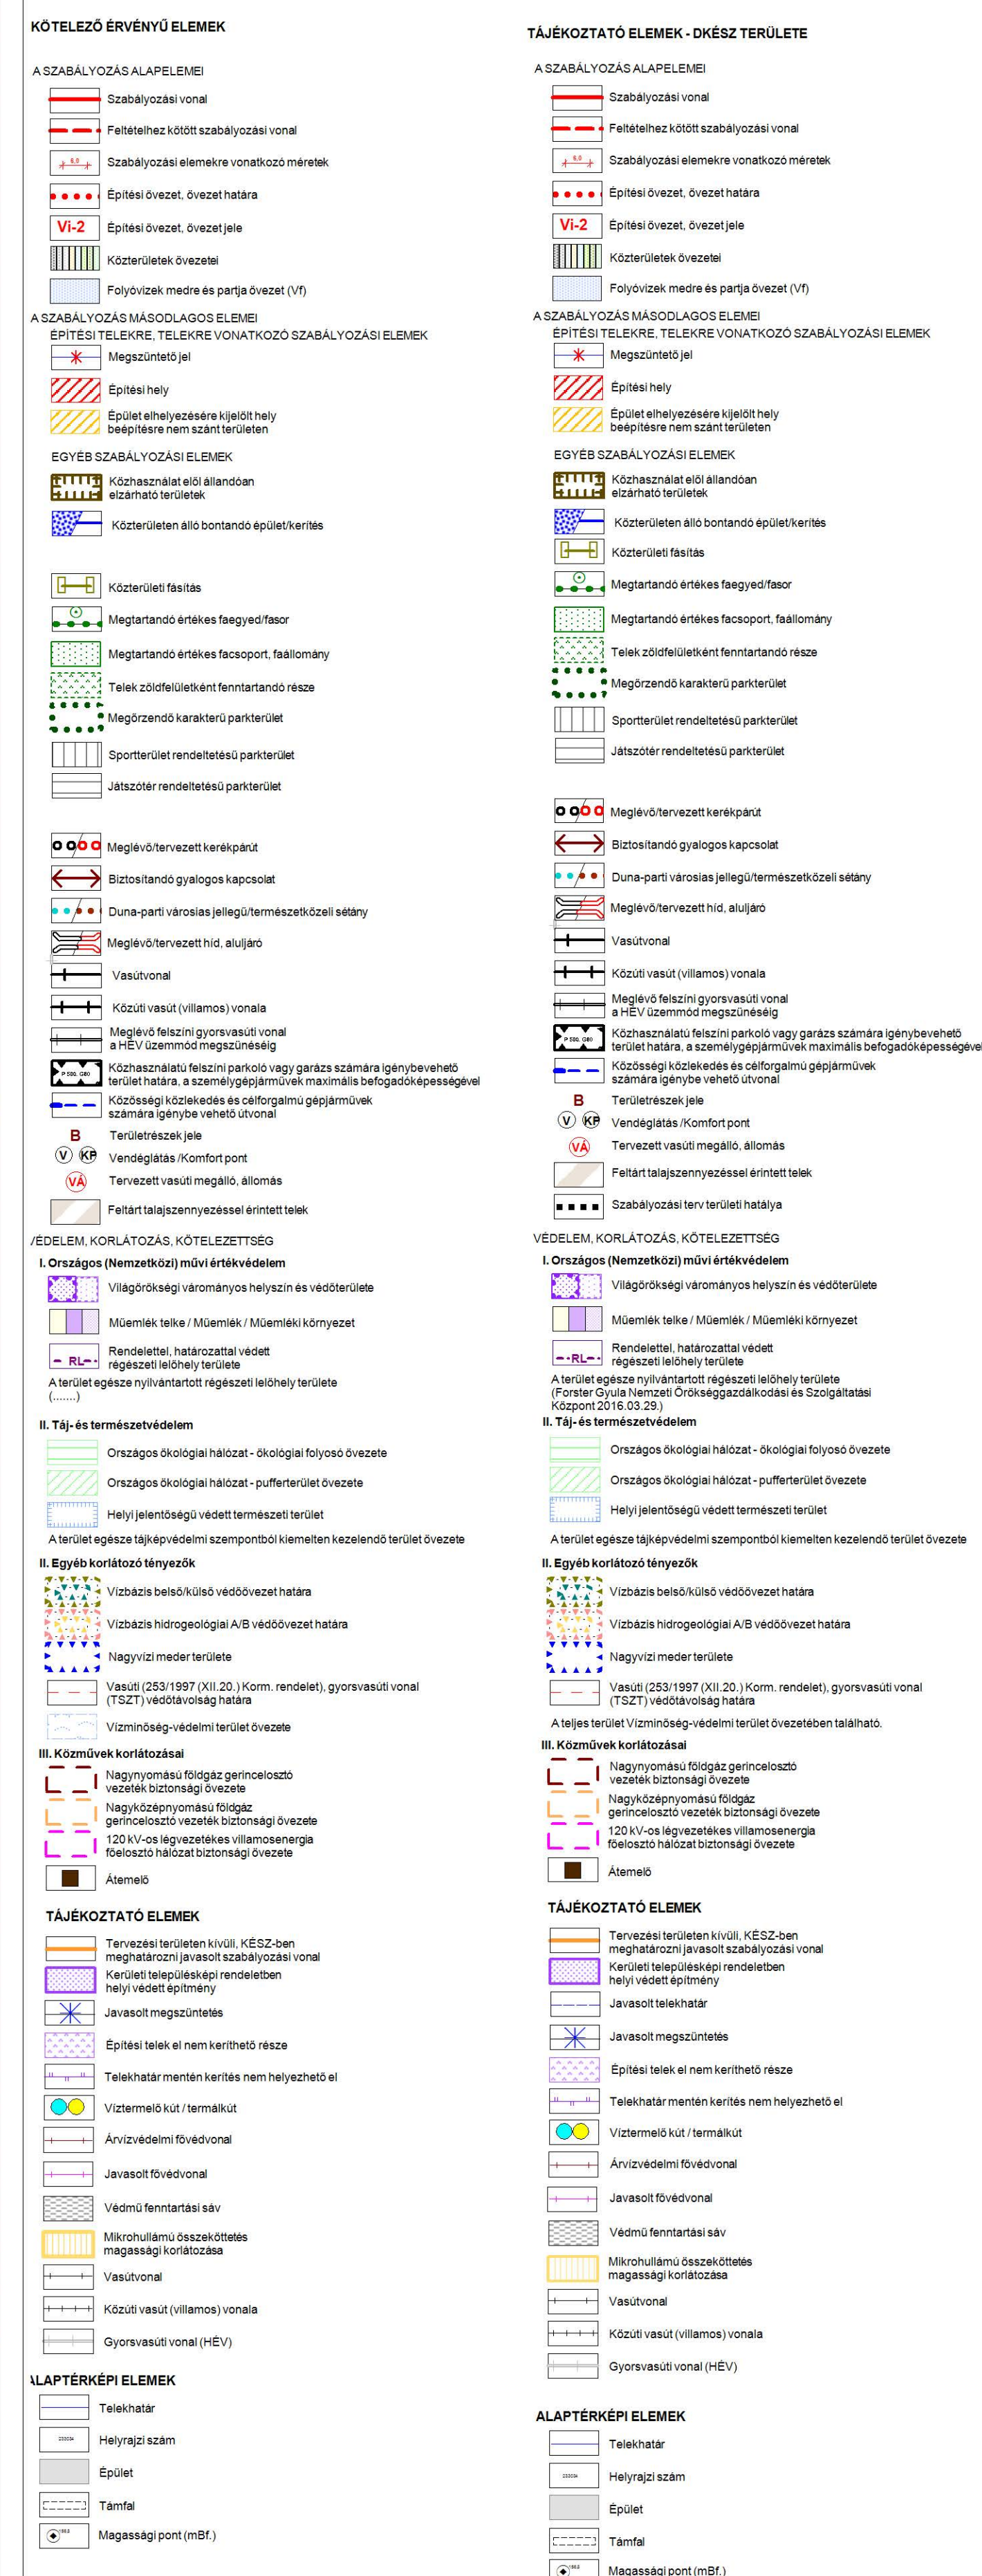


## DUNA-PARTI ÉPÍTÉSI SZABÁLYZAT

**2. szelvény**  
**M = 1:2000**

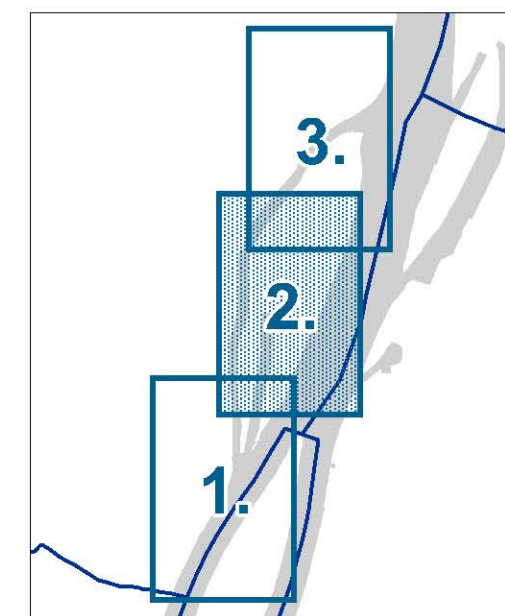

ÁLLAMI ALAPADATOK FELHASZNÁLÁSÁVAL KÉSZÜLT

	MUNKA-MEGNEVEZÉS: <b>Duna-parti kerületi építési szabályzat V. ütem Óbuda - Békásmegyér</b>		TERVEZŐJA:
	MUNKAMEGNEVEZÉS: <b>SZABÁLYOZÁSI TERV</b>		<b>DÉSZ</b>
	ÖVEZET:		
	TELEFONSZÁMAK: <b>Béla Maróczy T/16-01-4620</b>		
	KÖZLEGÉSEK: <b>Adorján László T/10-10956</b>		
	KÖZLEGÉSEK: <b>Szűcs Krisztina T/10-16166</b>		<b>IGÉNYBEFÜZÉS KÉSZ-58-58/2020</b>
	KÖRÍRT: <b>Zsuzsanna Kőrösi T/10-14300</b>		<b>BÉLA MARÓCZY</b>
	KÉRTŐKÉZŐ SZÁLLÁSOK: <b>Tóth Zoltán T/10-69717</b>		<b>Műt. 2000</b>
<b>BUDAPESTI FŐVÁROS VÁROSEPÍTÉSI ÉPÍTÉSEZET KFT.</b>			<b>2025. december</b>